



LUTKOVNO
GLEDALIŠČE
MARIBOR

PROCES ALI FI ALOSTNA ZGODBA JOZEFA K



TEHNI NI PODATKI PREDSTAVE

ZA IZVEDBO PREDSTAVE POTREBUJEMO POPOLNOMA ZATEMNJEN PROSTOR

VELIKOST SCENE ZNATM 4,65 x 2,8 m, VITMNA 3,38 m

SEDETMI SO NAMETM ENI NA OBEH STRANEH SCENE (GLEJ TLOORIS SCENE)

NAJVE JE TMTEVILO GLEDALCEV JE 50, NA VSAKI STRANI 25

RAZSVETLJAVA ZA PREDSTAVO JE NAMETM ENA NA SCENI, POTREBUJEMO LE ELEKTRI NI PRIKLJU EK 220V/16A

AS POSTAVLJANJA - 3 URE


AS POSTAVLJANJA IN VAJA - 4 URE IN 30 MINUT

AS POSPRAVLJANJA - 1 URA

DOLTMINA PREDSTAVE - 65 MINUT


PRI PREDSTAVI SO DELUJETA DVA IGRALCA IN DVA TEHNIKA

DODATNE INFORMACIJE: MILJENKO KNEZOCI (00386 41 987416)

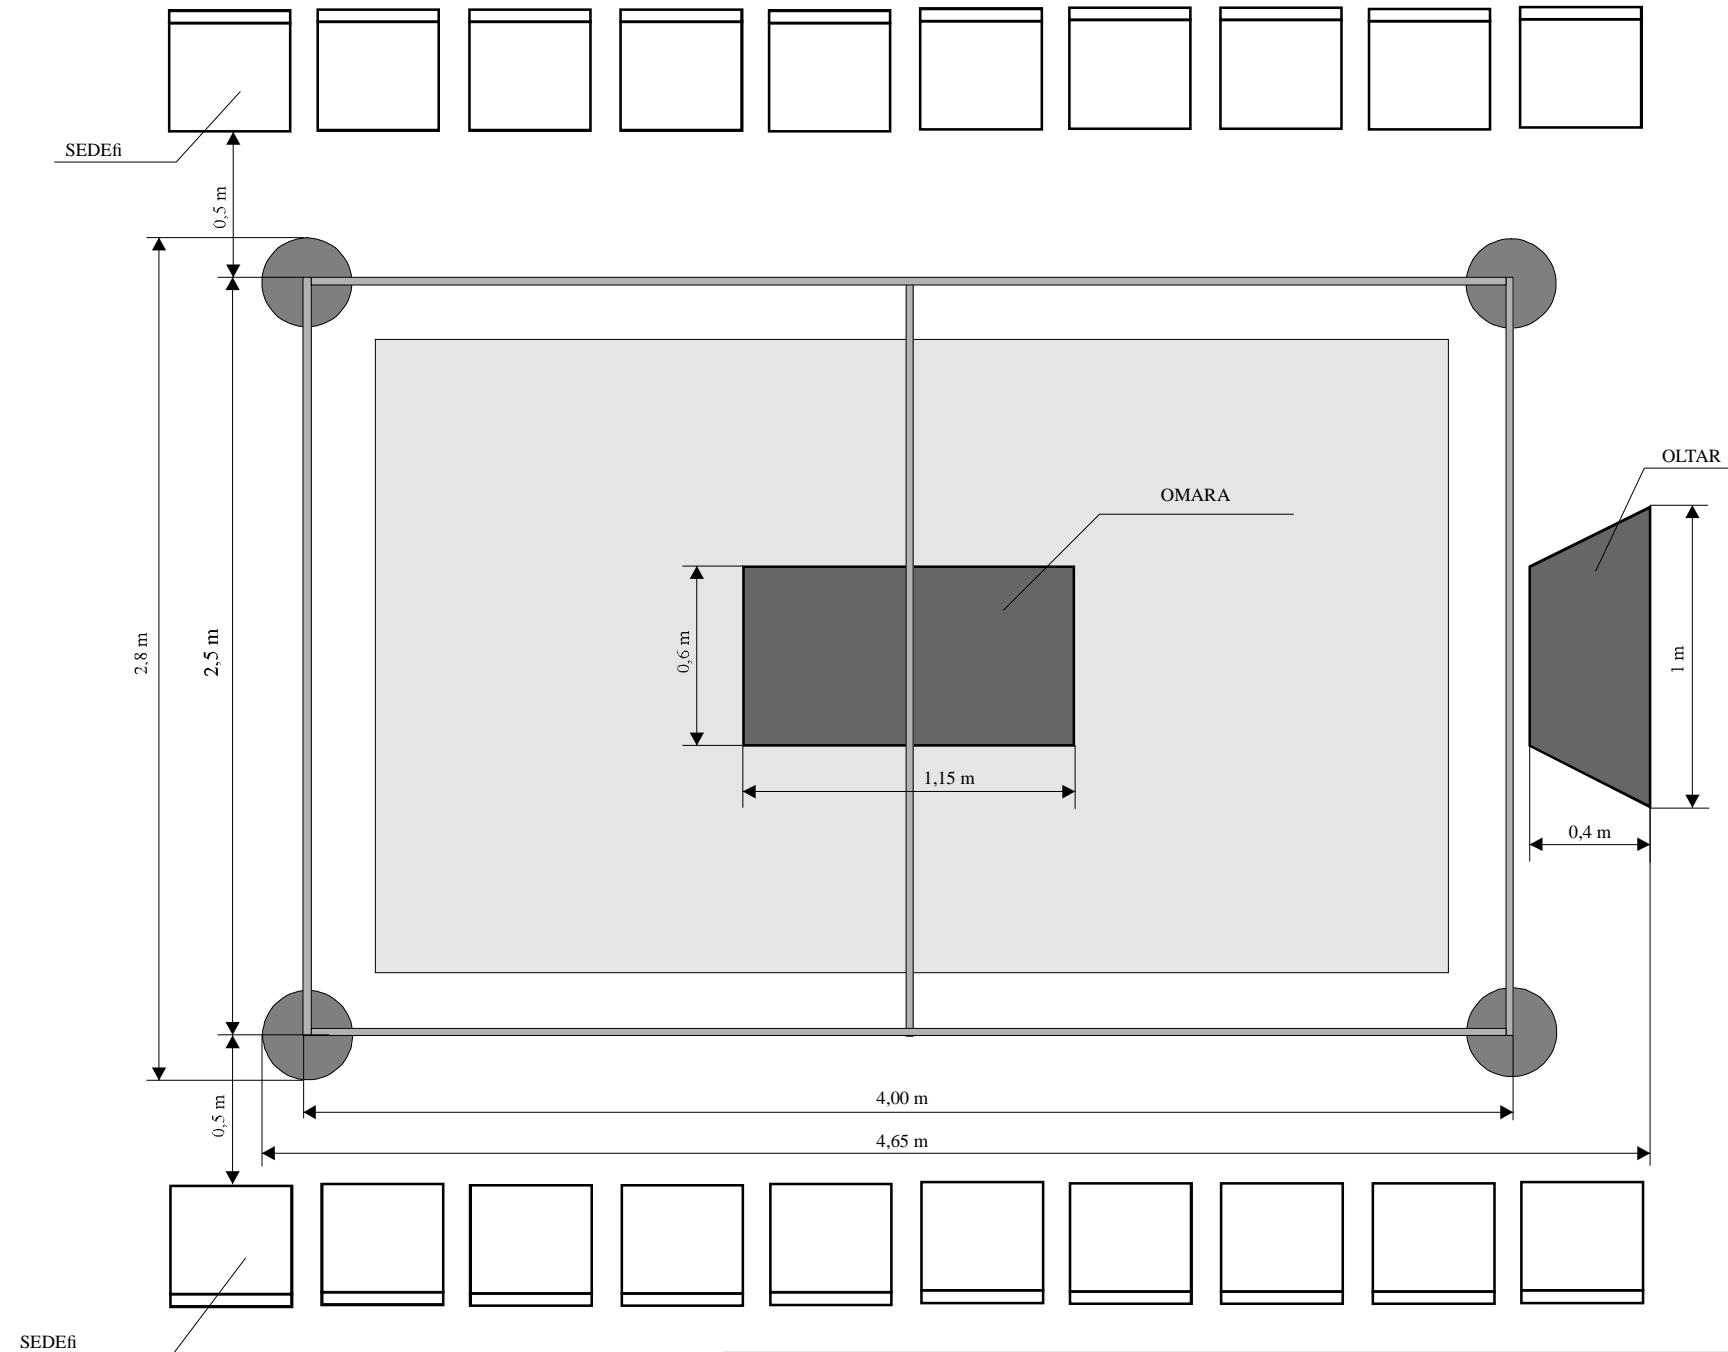

LUTKOVNO GLEDALITM E MARIBOR: PROCES ALI fiALOSTNA ZGODBA
 JOSEFA K. (SCENA - TLORIS)


M 1:25

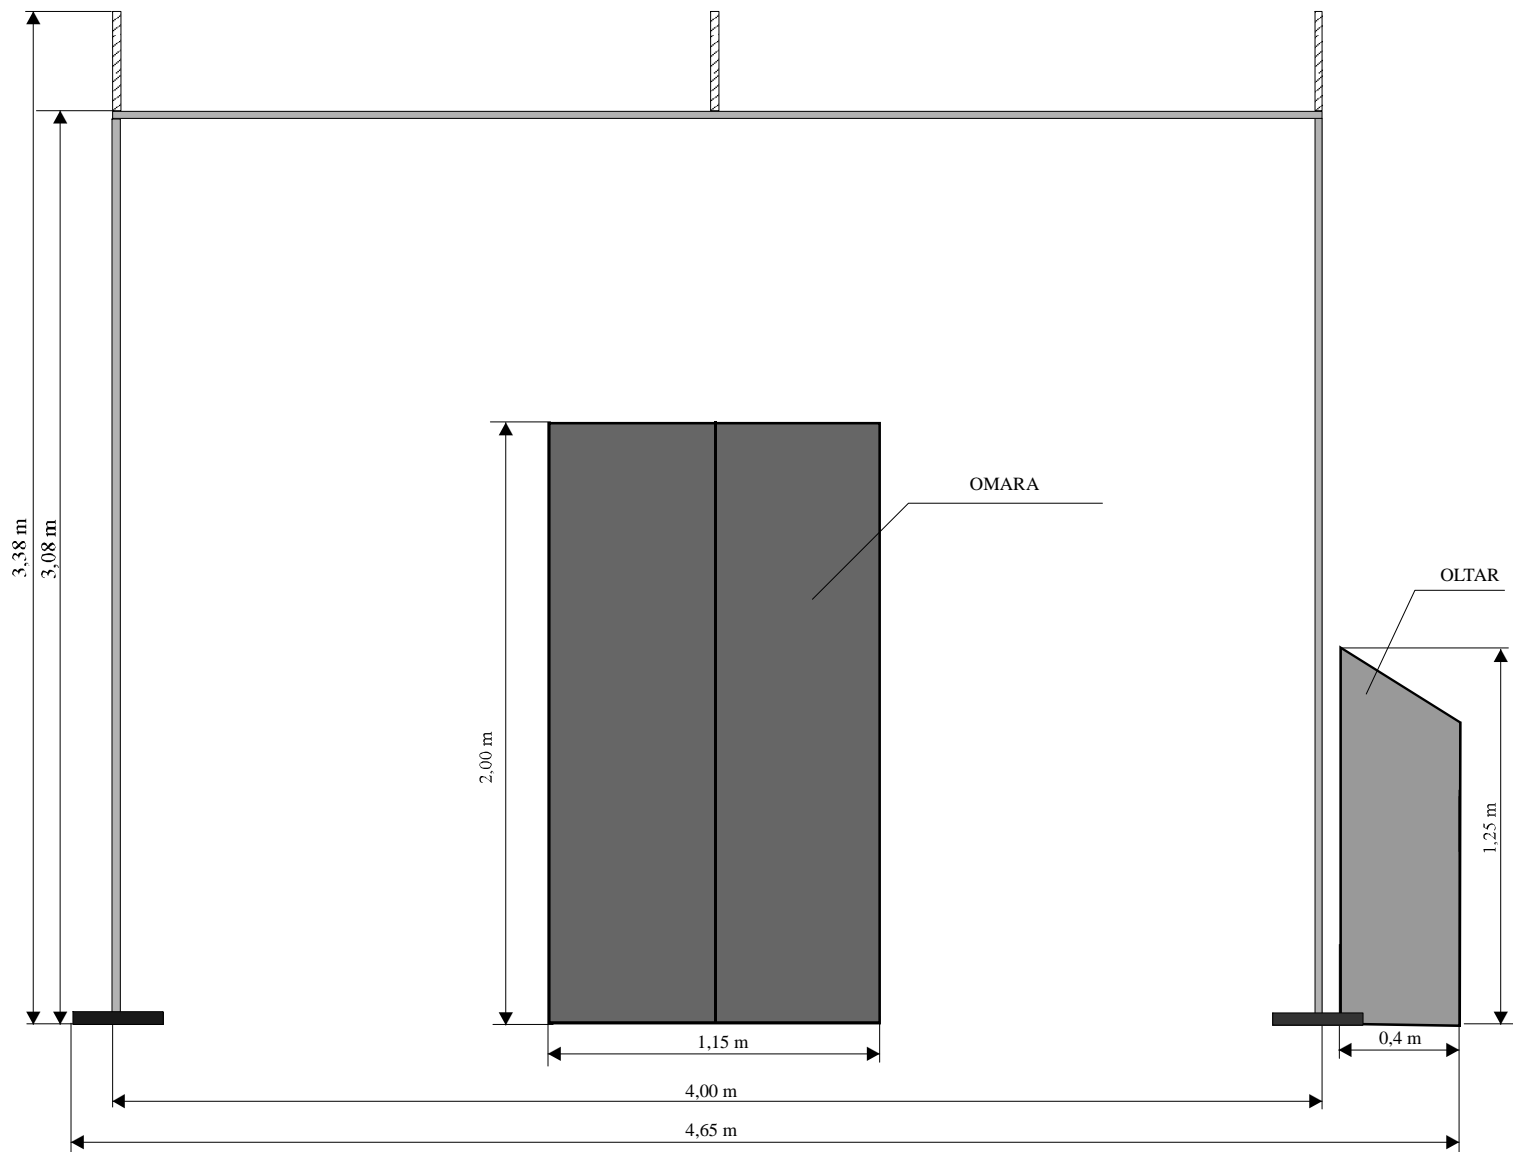

SEDEFI

LUTKOVNO GLEDALITM E MARIBOR: PROCES ALI FIALOSTNA ZGODBA JOSEFA K. (SCENA - NARIS)

M 1:25

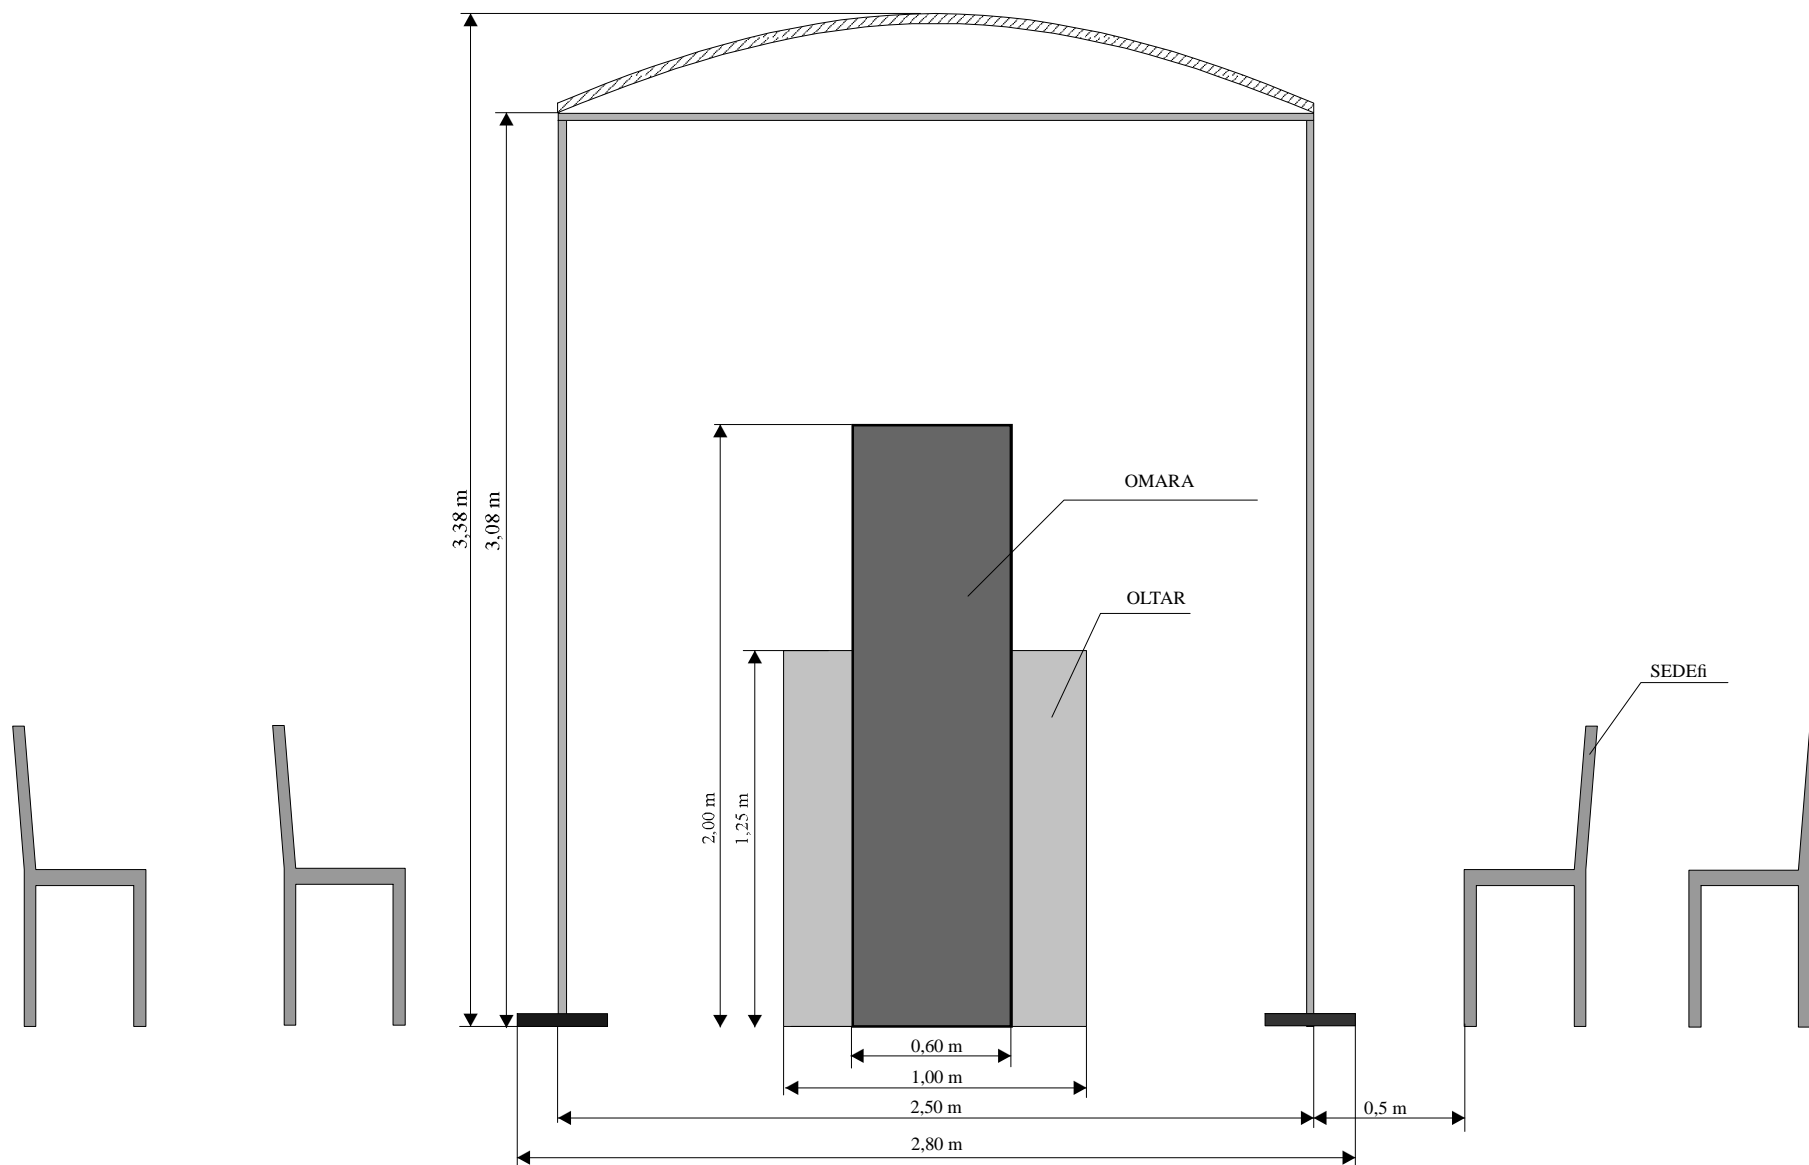

SEDEfi

LUTKOVNO GLEDALITM E MARIBOR: PROCES ALI fiALOSTNA
 ZGODBA JOSEFA K. (SCENA - STRANSKI RIS)

M 1:25