

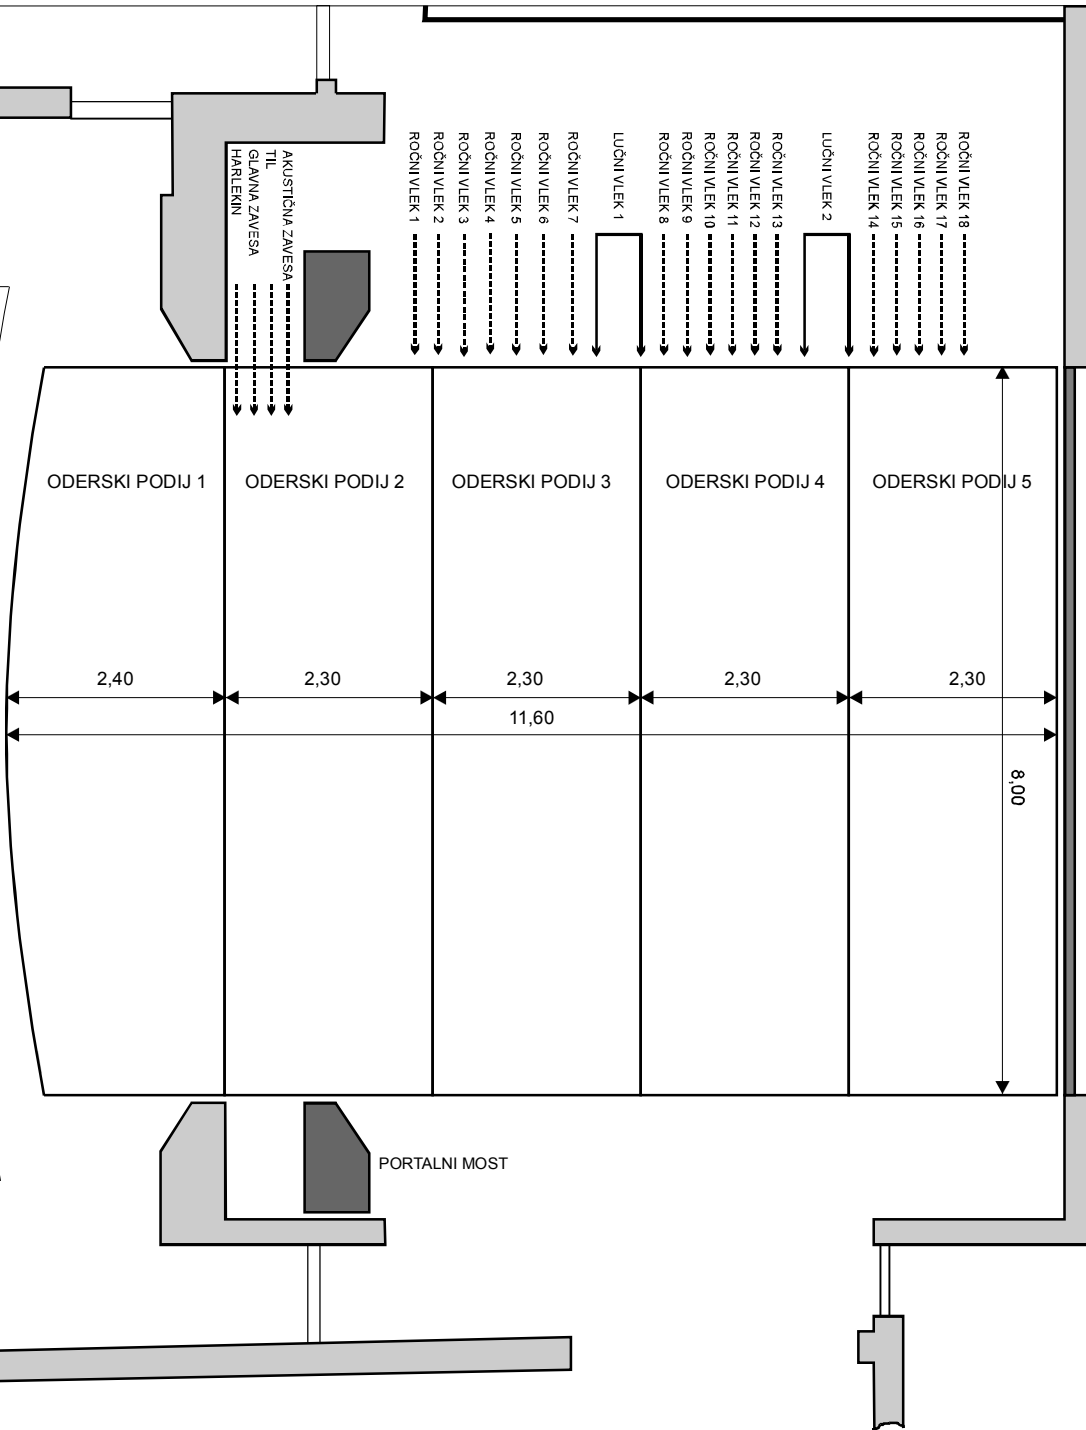


PORTALNA ODPRTINA : 8,00 x 4,80 m
DVIŽNI ODER : + 0,60 m / - 0,60 m
182 SEDEŽEV

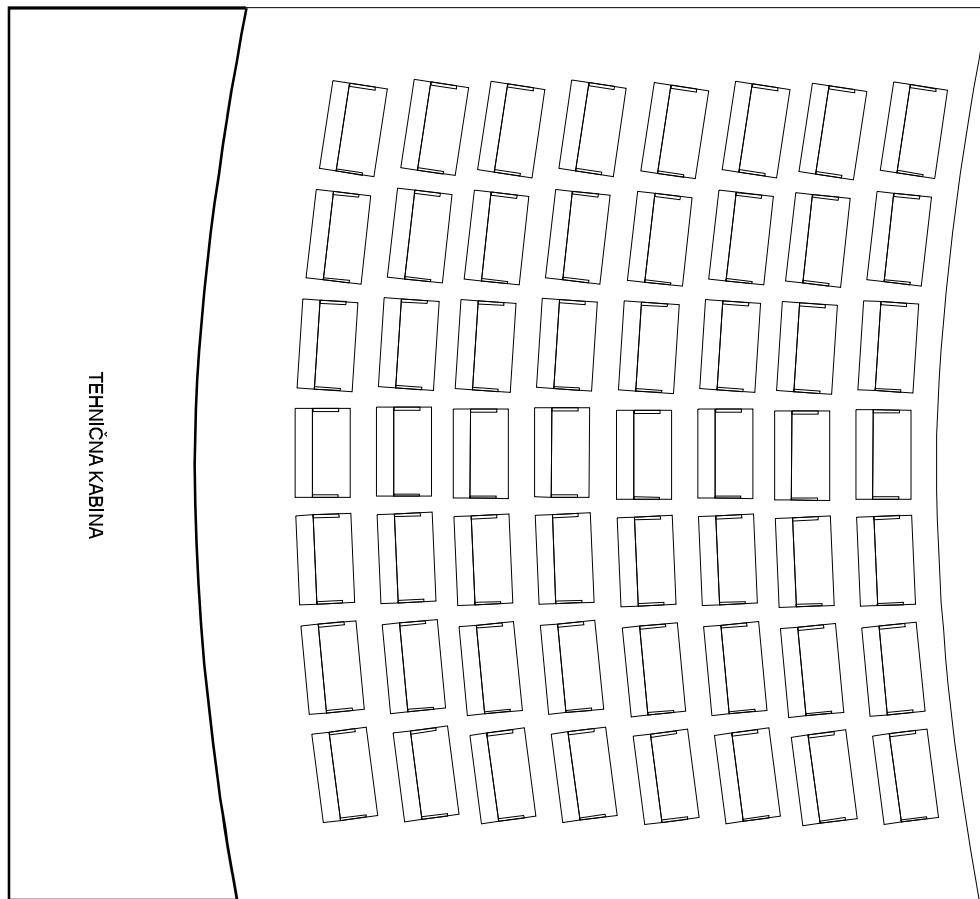

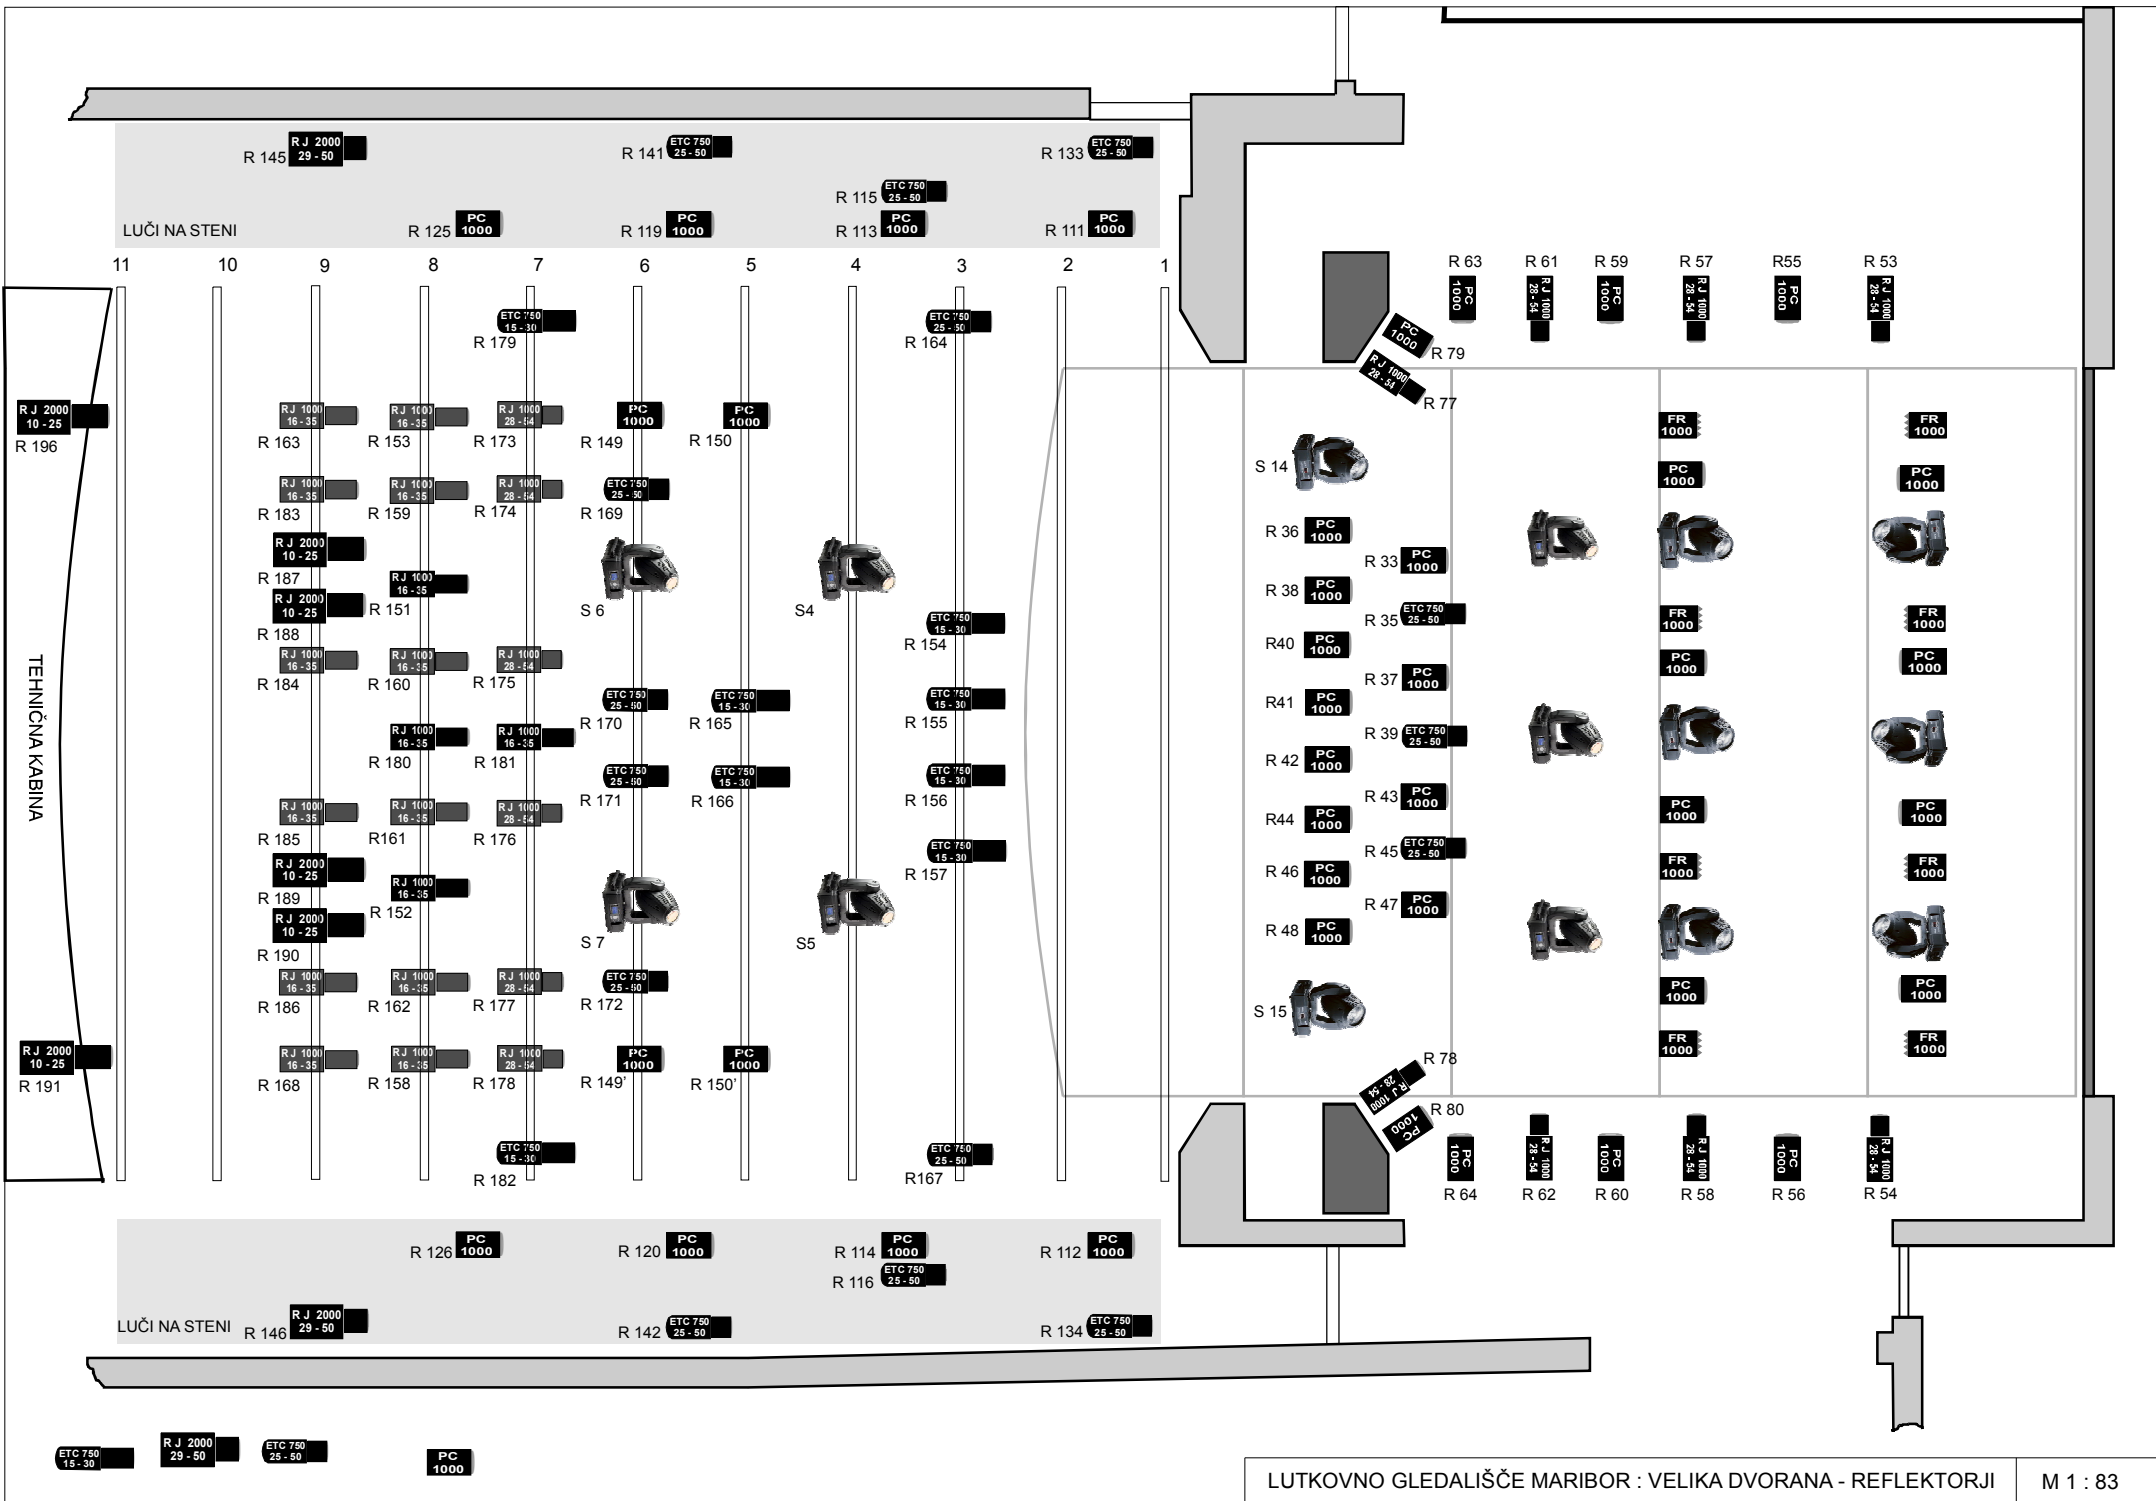

ETC 750 15-30
 R J 2000 29-50
 ETC 750 25-50
 PC 1000

LUTKOVNO GLEDALIŠČE MARIBOR

TEHNIČNI PODATKI

VELIKA DVORANA

Oprema:

- Svetlobna mešalna miza COMPULITE VECTOR VIOLET 2 x 512 DMX KANALOV
- Močnostni del - 204 regulirani priključki moči 2kW, 36 direktnih priključkov moči 2 kW
- DMX mreža z 36 priključki
- 40 reflektorjev SPOTLIGHT VARIO 1,2 (PC 1000W)
- 8 reflektorjev SPOTLIGHT AREA 1,2 (FRESNEL 1000W)
- 14 reflektorjev ROBERT JULIAT 613 SX (28 - 54°)
- 14 reflektorjev ROBERT JULIAT 611 SX (11 - 26°)
- 6 reflektorjev ROBERT JULIAT 710 SX 2 (10 - 25°)
- 4 reflektorji ROBERT JULIAT 713 SX 2 (29 - 50°)
- 15 reflektorjev ETC SOURCE ZOOM 750 (25 - 50°)
- 8 reflektorjev ETC SOURCE ZOOM 750 (15 - 30°)
- 8 vrtljivih reflektorjev ROBE COLOR WASH 575 AT ZOOM
- 7 vrtljivih reflektorjev ROBE COLOR SPOT 575 AT
- Tonska mešalna miza YAMAHA M7CL-32 32Vvhodov / 16 izhodov
- 2 CD predvajalnika DENON DNC 635
- 2 COMPACT FLASH predvajalnika TASCAM SS R1
- MINI DISC predvajalnik TASCAM MD 350
- Kasetni predvajalnik SONY TC WE 475
- 10 brezžičnih sprejemnikov SENNHEISER EM 2050 in 10 oddajnikov SENNHEISER SK 2000 z naglavnimi mikrofoni
- Multicore tonska povezava med odrom in tehnično kabino 24/8 kanalna na levi strani odra
- Multicore tonska povezava med odrom in tehnično kabino 20/4 kanalna na desni strani odra